
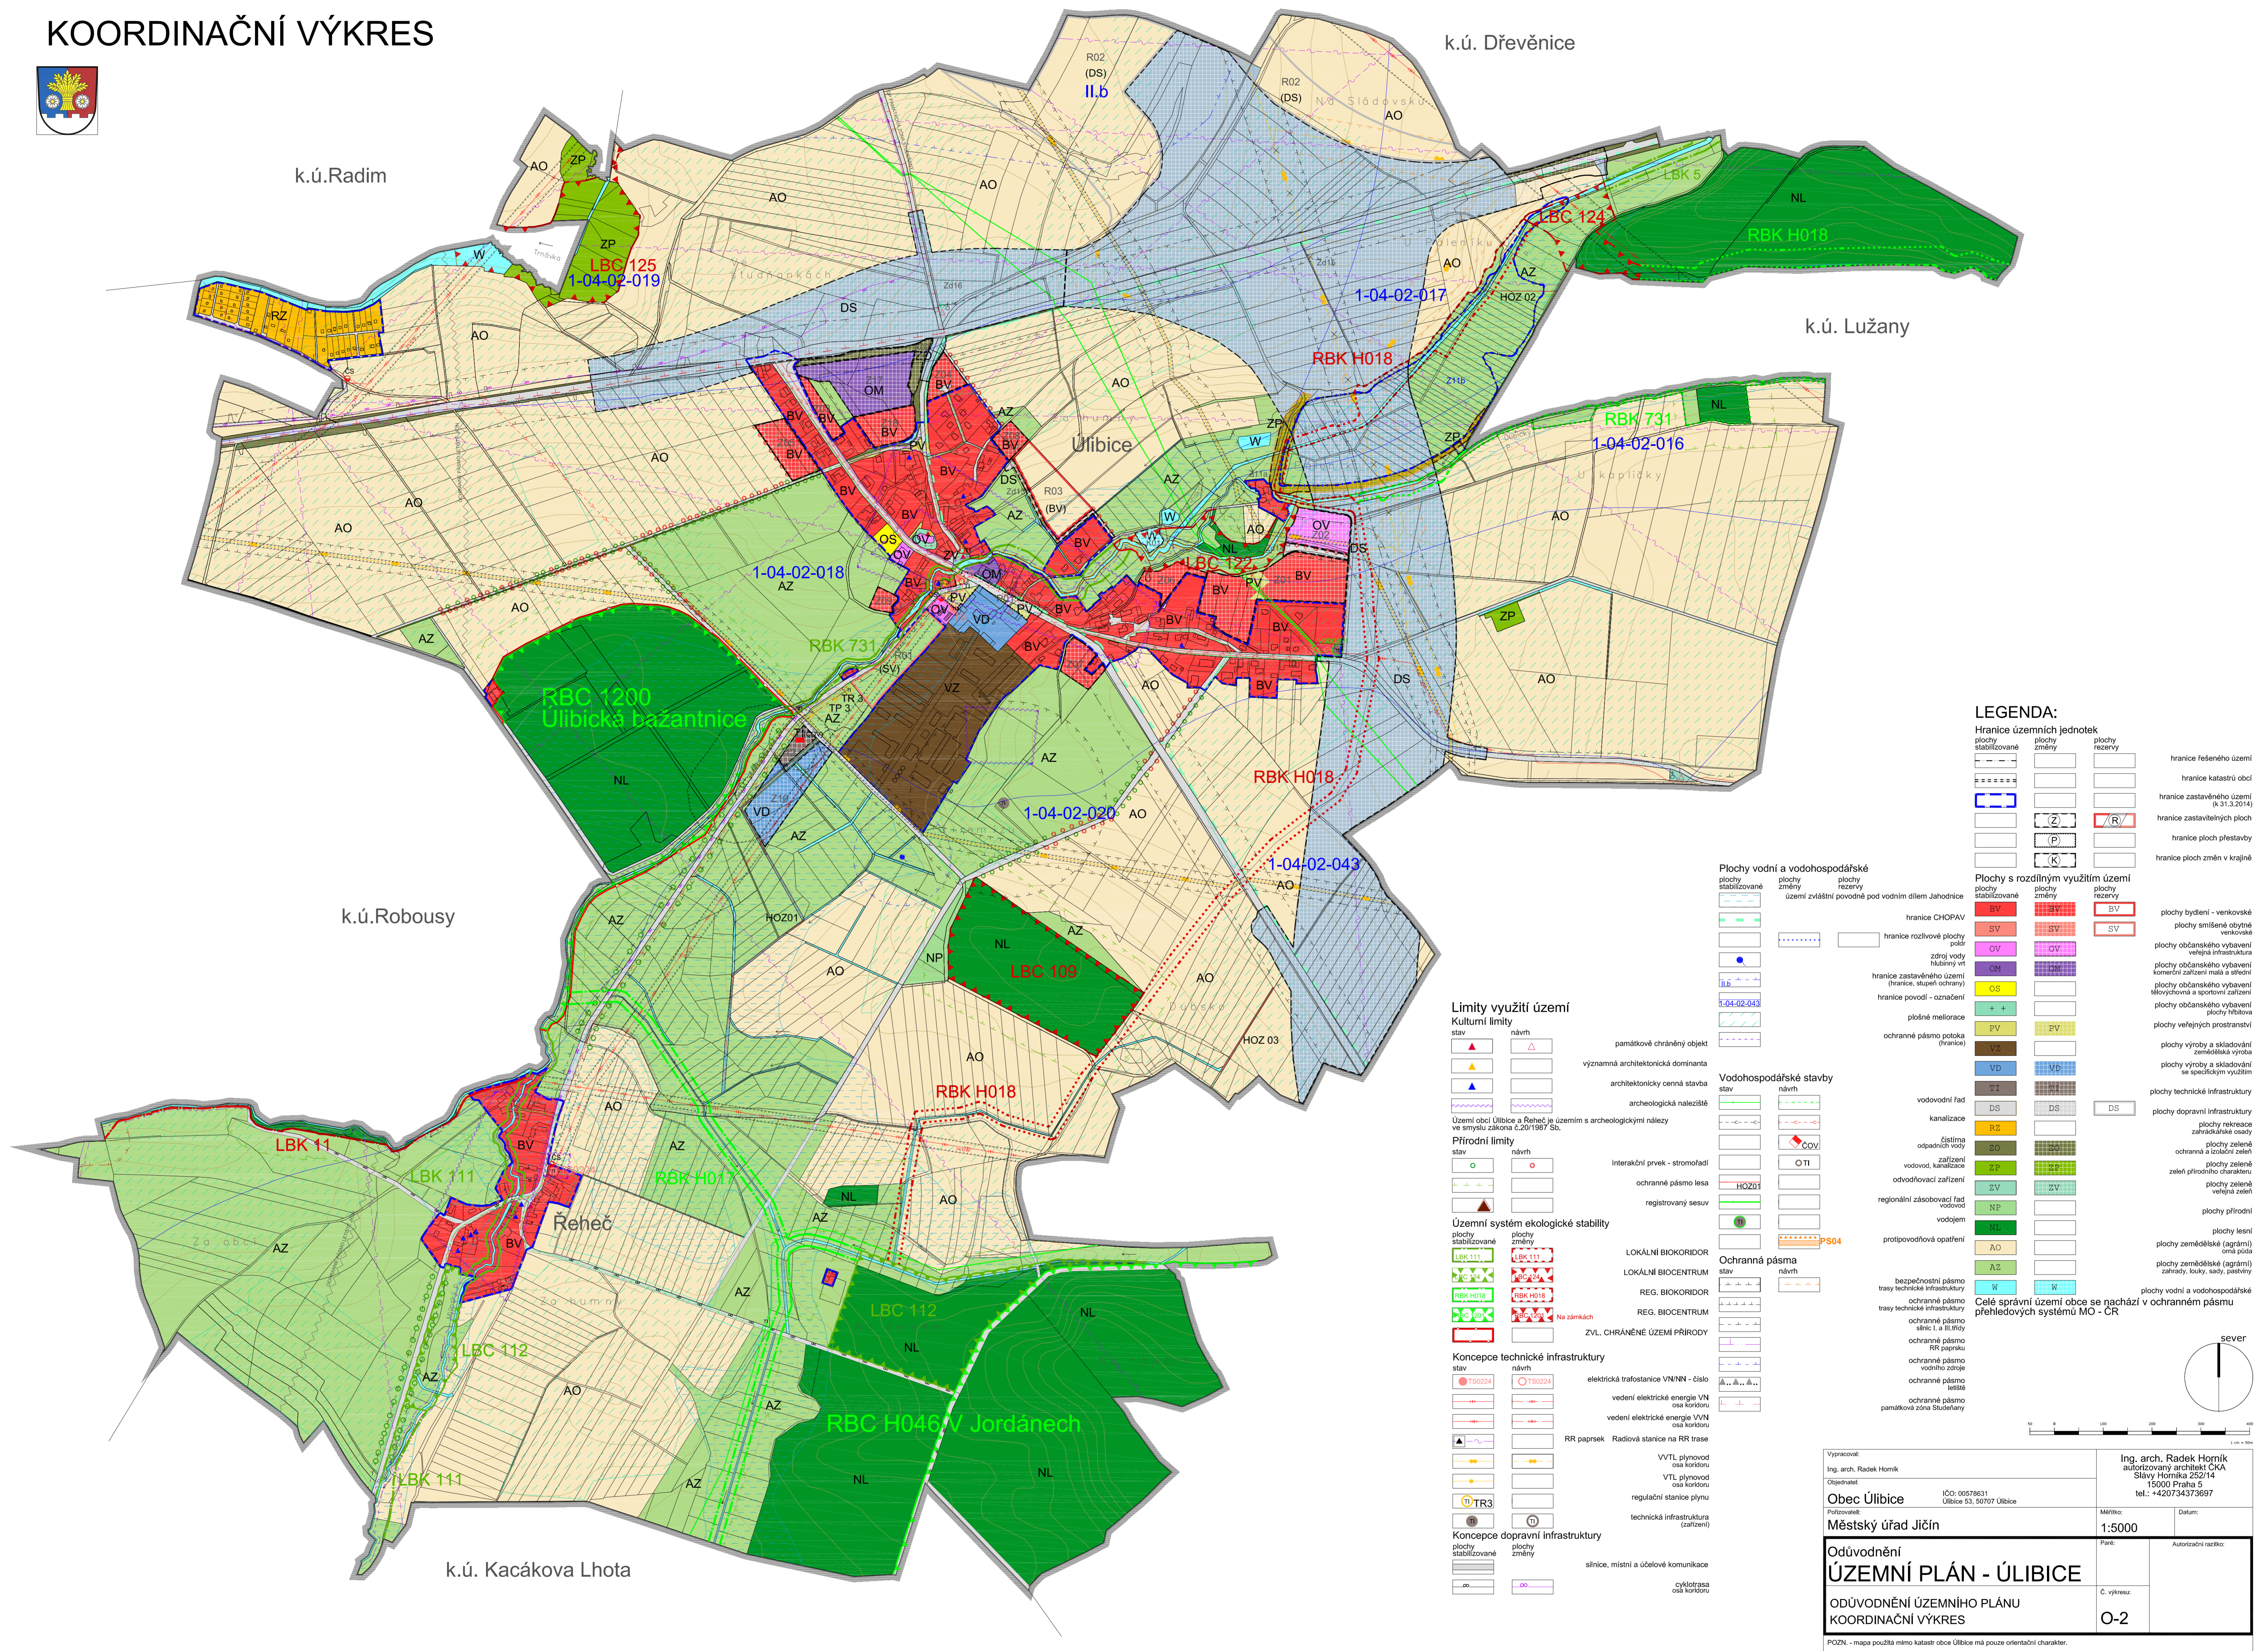


# ODŮVODNĚNÍ ÚZEMNÍHO PLÁNU ÚLIBICE

## KOORDINAČNÍ VÝKRES

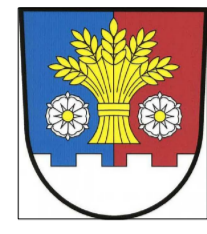

### LEGENDA:

Hranice územních jednotek			
plochy stabilizované	plochy změny	plochy rezervy	
[Symbol]	[Symbol]	[Symbol]	hranice řešeného území
[Symbol]	[Symbol]	[Symbol]	hranice katastrů obcí
[Symbol]	[Symbol]	[Symbol]	hranice zastavěného území (č. 31.2.2014)
[Symbol]	[Symbol]	[Symbol]	hranice zastavěných ploch
[Symbol]	[Symbol]	[Symbol]	hranice ploch přestavby
[Symbol]	[Symbol]	[Symbol]	hranice ploch změn v krajině

Plochy s rozdílným využitím území			
plochy stabilizované	plochy změny	plochy rezervy	
[Symbol]	[Symbol]	[Symbol]	plochy bydlení - venkovské
[Symbol]	[Symbol]	[Symbol]	plochy smíšené obytné - venkovské
[Symbol]	[Symbol]	[Symbol]	plochy občanského vybavení - veřejná infrastruktura
[Symbol]	[Symbol]	[Symbol]	plochy občanského vybavení - komerční zařízení mála a střední
[Symbol]	[Symbol]	[Symbol]	plochy občanského vybavení - tělocvična a sportovní zařízení
[Symbol]	[Symbol]	[Symbol]	plochy občanského vybavení - plochy hřbitova
[Symbol]	[Symbol]	[Symbol]	plochy velkých prostranství
[Symbol]	[Symbol]	[Symbol]	plochy výroby a skladování - zemědělská výroba
[Symbol]	[Symbol]	[Symbol]	plochy výroby a skladování - se specifickým využitím
[Symbol]	[Symbol]	[Symbol]	plochy technické infrastruktury
[Symbol]	[Symbol]	[Symbol]	plochy dopravní infrastruktury
[Symbol]	[Symbol]	[Symbol]	plochy rekreační - zateplovací osady
[Symbol]	[Symbol]	[Symbol]	plochy zelené - ochranná a zelená zeleň
[Symbol]	[Symbol]	[Symbol]	plochy zelené - zeleň přírodního charakteru
[Symbol]	[Symbol]	[Symbol]	plochy zelené - veřejná zeleň
[Symbol]	[Symbol]	[Symbol]	plochy přírodní
[Symbol]	[Symbol]	[Symbol]	plochy lesní
[Symbol]	[Symbol]	[Symbol]	plochy zemědělské (agrární) - orná půda
[Symbol]	[Symbol]	[Symbol]	plochy zemědělské (agrární) - zahradní louky, sady, pastviny
[Symbol]	[Symbol]	[Symbol]	plochy vodní a vodohospodářské

### Limity využití území

[Symbol]	[Symbol]	[Symbol]	hranice CHOPAV
[Symbol]	[Symbol]	[Symbol]	hranice rozdílné plochy podzemí
[Symbol]	[Symbol]	[Symbol]	hranice zastavěného území (hranice, stupeň ochrany)
[Symbol]	[Symbol]	[Symbol]	hranice povodí - označení
[Symbol]	[Symbol]	[Symbol]	plánové meliorace
[Symbol]	[Symbol]	[Symbol]	ochranné pásmo potoka (hranice)
[Symbol]	[Symbol]	[Symbol]	ochranné pásmo lesa
[Symbol]	[Symbol]	[Symbol]	registrovaný sesuv
[Symbol]	[Symbol]	[Symbol]	vodohospodářské stavby
[Symbol]	[Symbol]	[Symbol]	vodovodní řad
[Symbol]	[Symbol]	[Symbol]	kanalizace
[Symbol]	[Symbol]	[Symbol]	čistírna odpadních vod
[Symbol]	[Symbol]	[Symbol]	vodvod, kanalizace
[Symbol]	[Symbol]	[Symbol]	odvodňovací zařízení
[Symbol]	[Symbol]	[Symbol]	regionální zásobovací řad vodovod
[Symbol]	[Symbol]	[Symbol]	vodjem
[Symbol]	[Symbol]	[Symbol]	protipovodňová opatření
[Symbol]	[Symbol]	[Symbol]	bezpečnostní pásmo
[Symbol]	[Symbol]	[Symbol]	trasy technické infrastruktury
[Symbol]	[Symbol]	[Symbol]	ochranné pásmo
[Symbol]	[Symbol]	[Symbol]	trasy technické infrastruktury
[Symbol]	[Symbol]	[Symbol]	ochranné pásmo silnic I a III tříd
[Symbol]	[Symbol]	[Symbol]	ochranné pásmo RR pasárku
[Symbol]	[Symbol]	[Symbol]	ochranné pásmo vodního zatep
[Symbol]	[Symbol]	[Symbol]	ochranné pásmo silnic
[Symbol]	[Symbol]	[Symbol]	ochranné pásmo památková zóna Studenčany

Vypracoval:  
Ing. arch. Radek Horník  
Objednatel:  
Obec Úlibice  
Poradovatel:  
Městský úřad Jičín

Ing. arch. Radek Horník  
autORIZOVANÝ ARCHITECT ČKA  
Silvův Horník 252/14  
15000 Praha 5  
tel.: +420734373697

Měřítko:  
1:5000

Autobažní nástin:

**Odůvodnění ÚZEMNÍHO PLÁNU - ÚLIBICE**

ODŮVODNĚNÍ ÚZEMNÍHO PLÁNU  
KOORDINAČNÍ VÝKRES

Č. výkresu:  
O-2

POZN. - mapa používá mimo katastr obce Úlibice má pouze orientační charakter.